
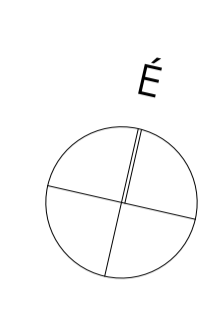


I. EMELETI ALAPRAJZ
M 1:50

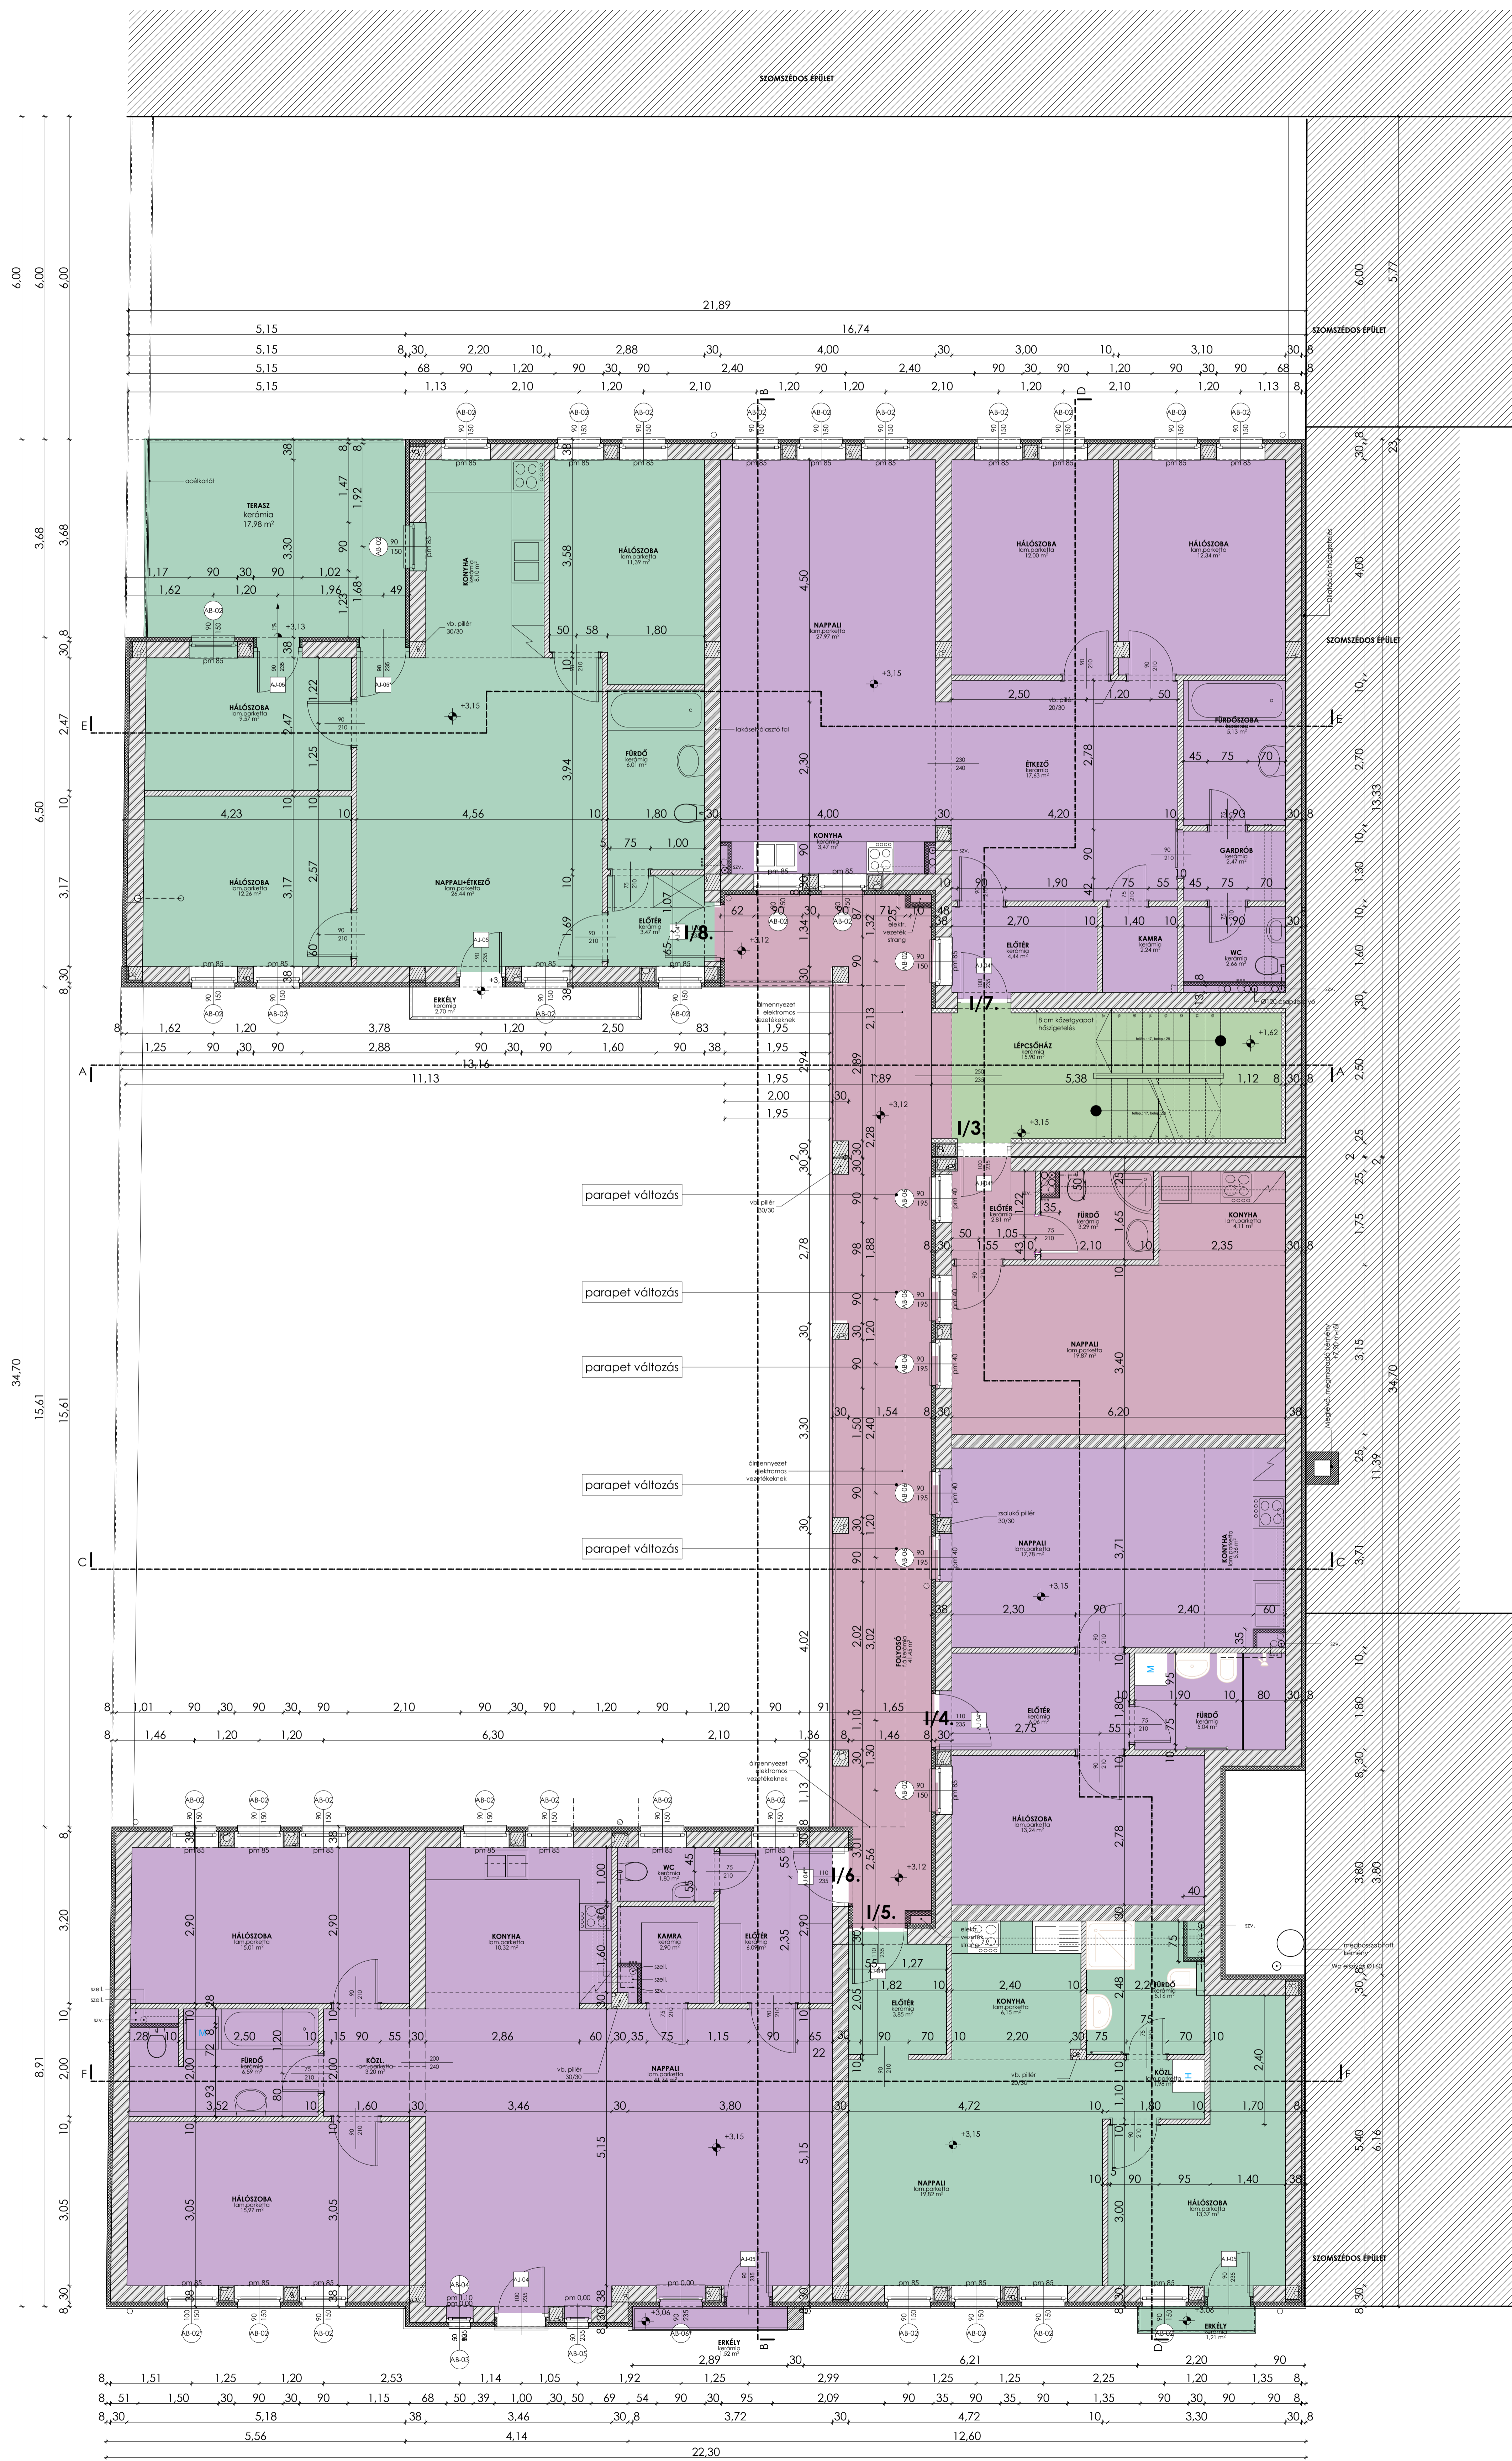

- JELMAGYARZAT**
- TERRÉTTALAJ
 - TALAJFELÜLTÉS
 - BETON
 - VASBETON
 - FALVÉNYFELÜLTÉS
 - KERÁMA FALAZÓ ÉDM.
 - KERÁMA VÁLASZTAL ÉDM.
 - AKÁCIÉLVÁLASZTAL FALAZÓÉDM.
 - HÍV. HÍGÓZÓ / HÍV. HÍGÓZ.
 - HÍV. HÍGÓZÓTÉRLET.
 - ÉPÍTÉSI HÍGÓZÓTÉRLET.
 - FALSZENZIT.