


II. EMELETALAPRAJZ  
M 1:50

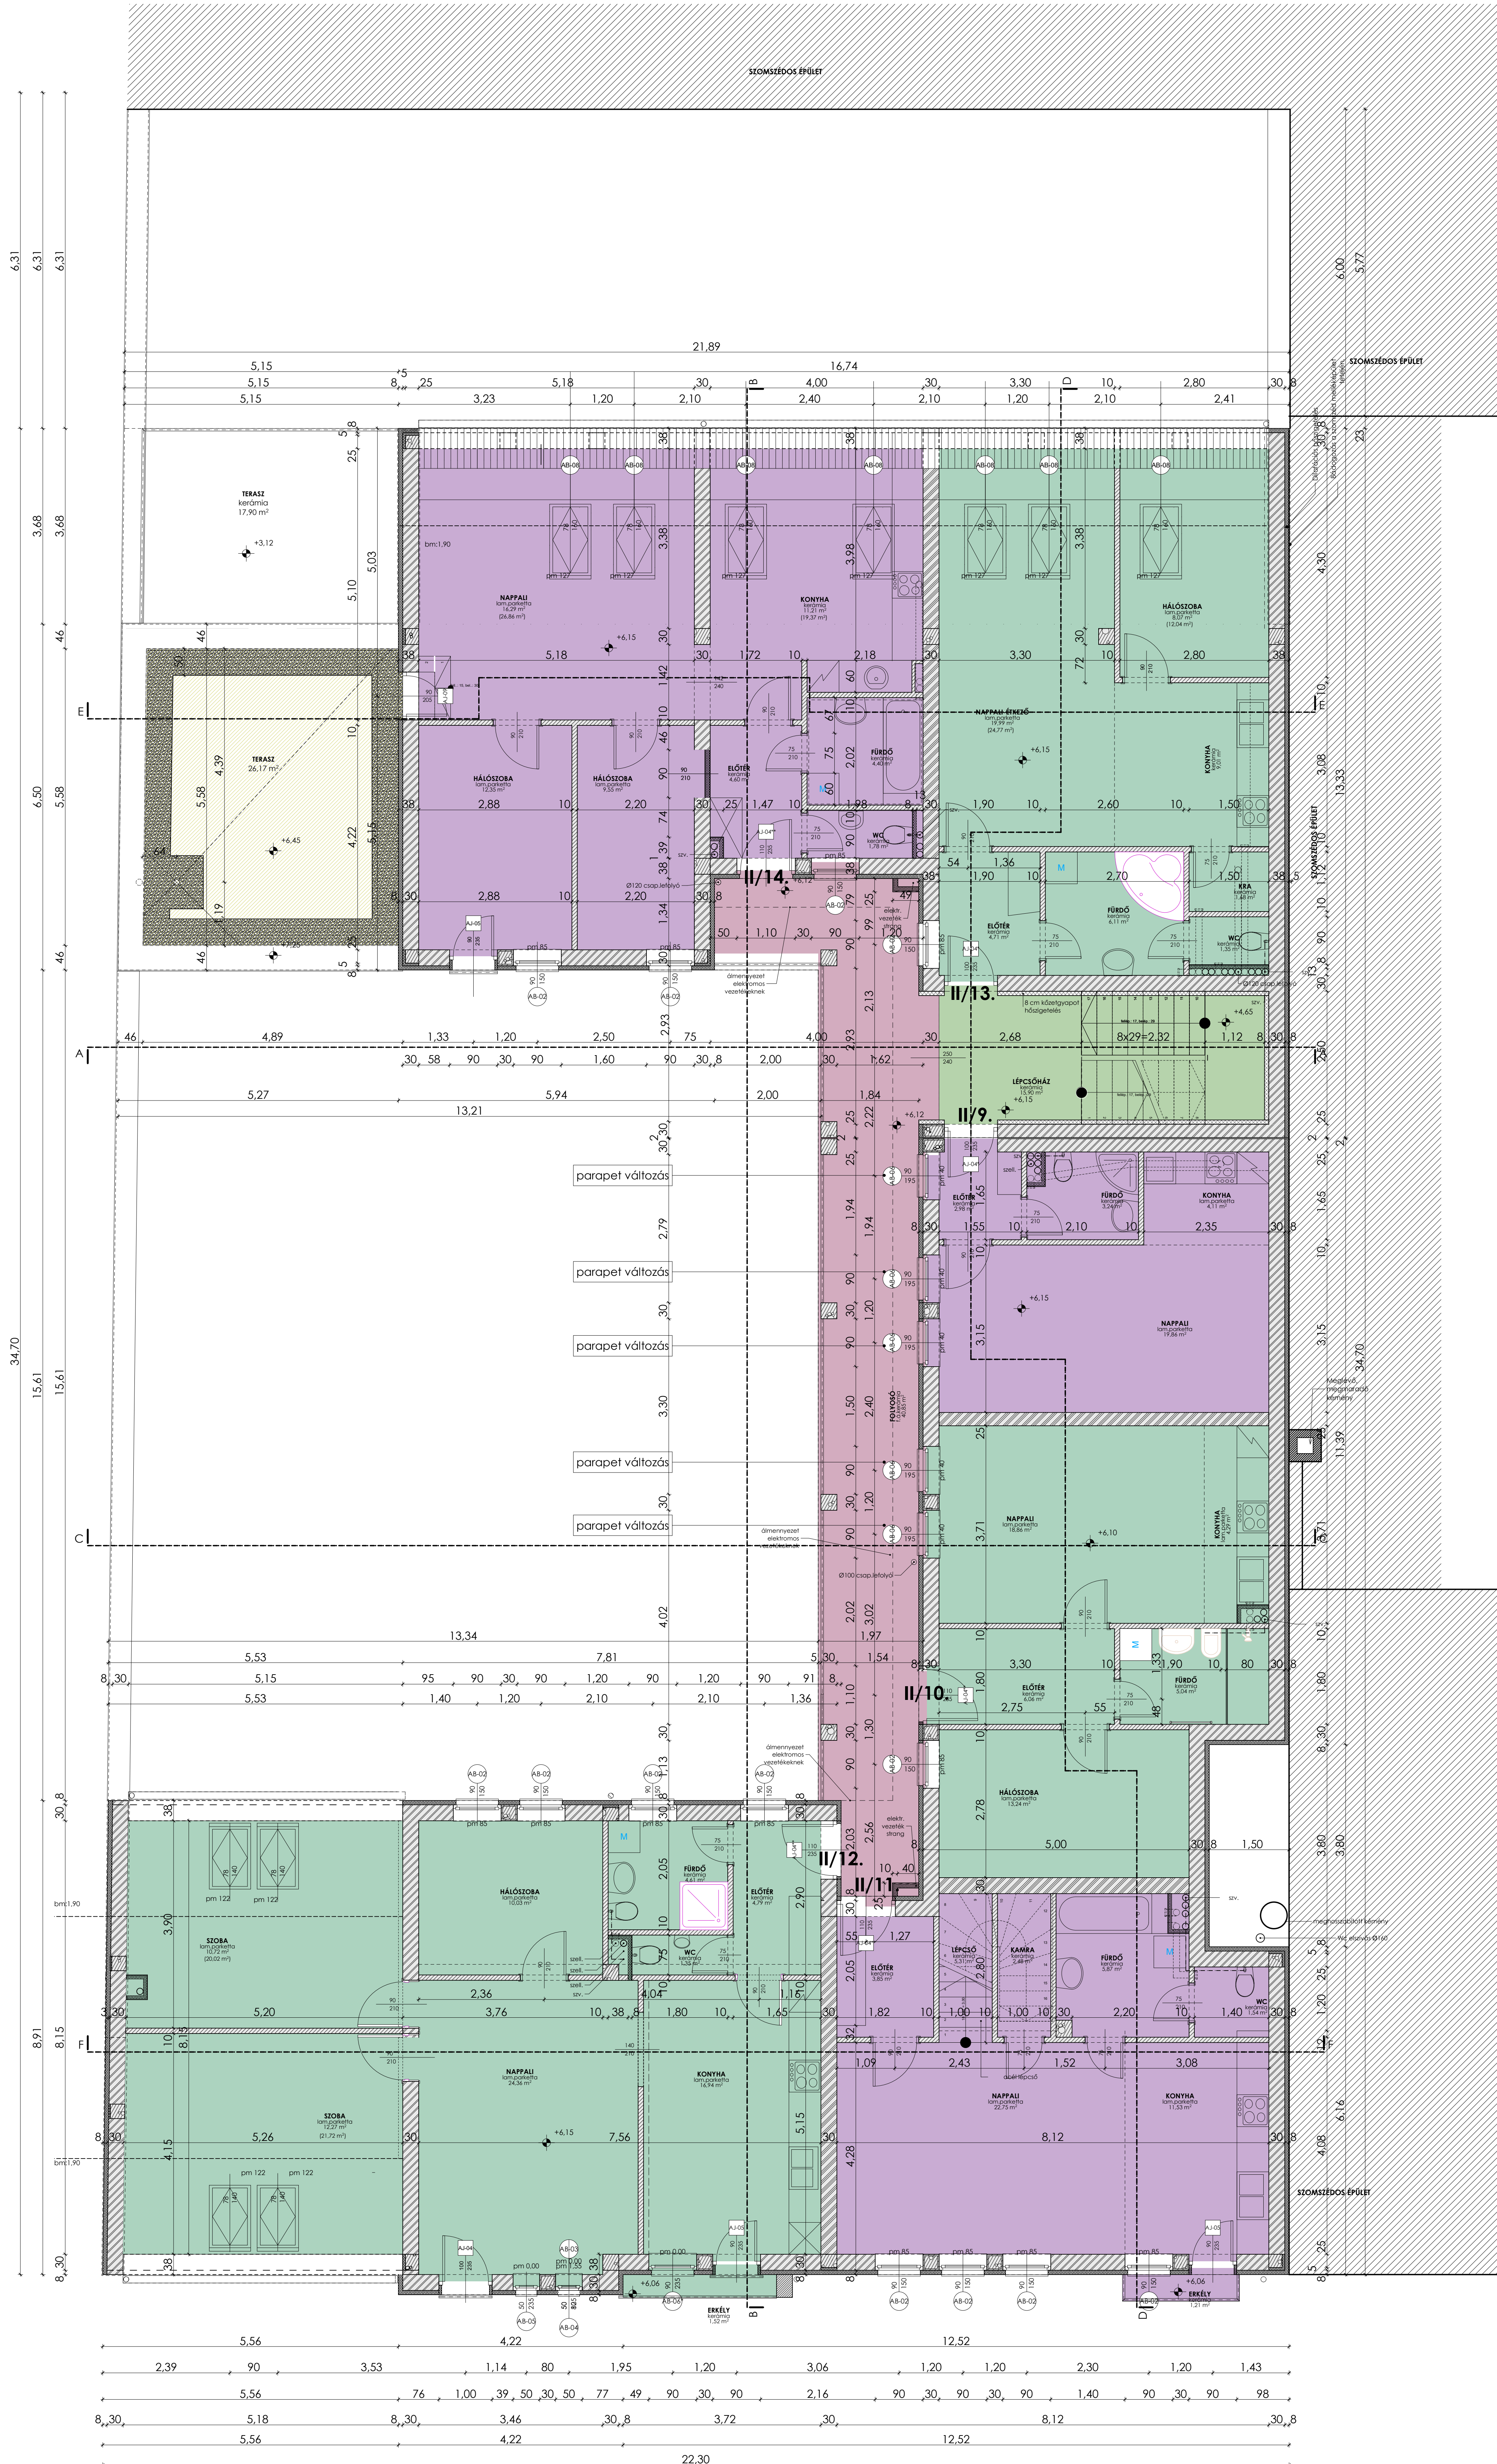

- JELMAGYARÁZAT**
- TÖRÖLTETÉSI FAL
  - TALAJFELÜLTÉS
  - KŐKŐ
  - VASBETON
  - KÖVÉSPÉLYÜLTÉS
  - KÉRMÁRA FALAZÓ ELEM
  - KÉRMÁRA VÁLASZTAL ELEM
  - KÁMRAVÁLASZTALAZÓ ELEM
  - 1m Növe / 1m Növe
  - EPS HŐSZIGERÍTÉS
  - EXTERI HŐSZIGERÍTÉS
  - FASZERKEZET